

\* 각종 장비배수는 발코니에 설치.


NOTE

- 접근로 및 엘리베이터 등 구조물 및 차도 배수계열 계획, 색상 다듬개 설치(석재바탕 계획 미정) 미고려하지 않는 계획으로 명목하게 마감
- 전용 출입문 유해폭 지수(0.9m 이상)
- 전용 출입문 손잡이 : 레버형 또는 수평 수직면대형
- 전용 출입문 손잡이 높이 : 0.8~0.9m

NAME OF PROJECT : 1층 평면도  
 MADE OF PROJECT : 196-5  
 고덕동196-5  
 근린생활시설  
 신축공사


PRODUCT NO. 202007

REVISION : 01

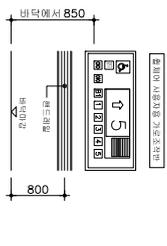

합의서 기재사항 기재(3차)  
 합의서 기재사항 기재(3차)  
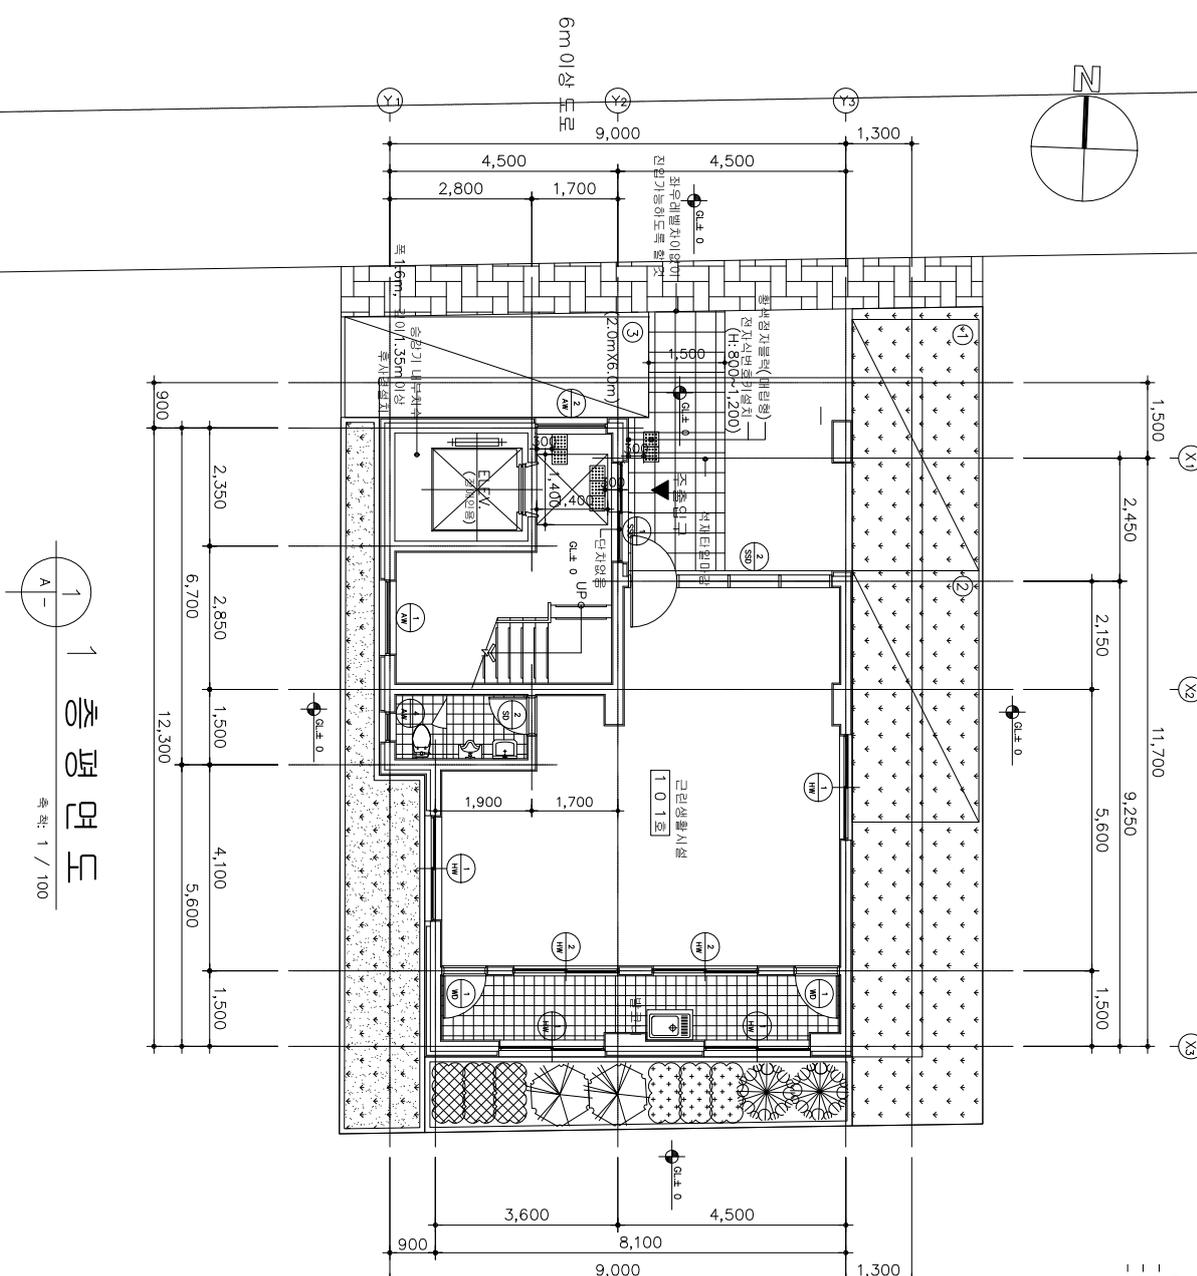

1층 평면도  
 축척: 1 / 100

DESIGNED BY : 김태현	DATE : 2020. 07.
DRAWN BY : 김태현	DATE : 2020. 07.
ARCHITECTURAL : 김태현	DATE : 2020. 07.
MECHANICAL : 김태현	DATE : 2020. 07.
ELECTRICAL : 김태현	DATE : 2020. 07.
CHECKED BY : 김태현	DATE : 2020. 07.
APPROVED BY : 김태현	DATE : 2020. 07.
DATE : 2020. 07.	DATE : 2020. 07.
DRAWING NO. : 196-5-01	DATE : 2020. 07.
SCALE : 1/100	DATE : 2020. 07.
NAME OF DRAWING : 1층 평면도	DATE : 2020. 07.
SCALE : 1/100	DATE : 2020. 07.
(주) DASOL architects DASOL ARCHITECTS DAVA, MOONS AND SUNGERS TEL. 42-7177 42-4966 42-4966-3 FAX 48-6866	

\* 각층 양방향배수는 발코니에 설치.

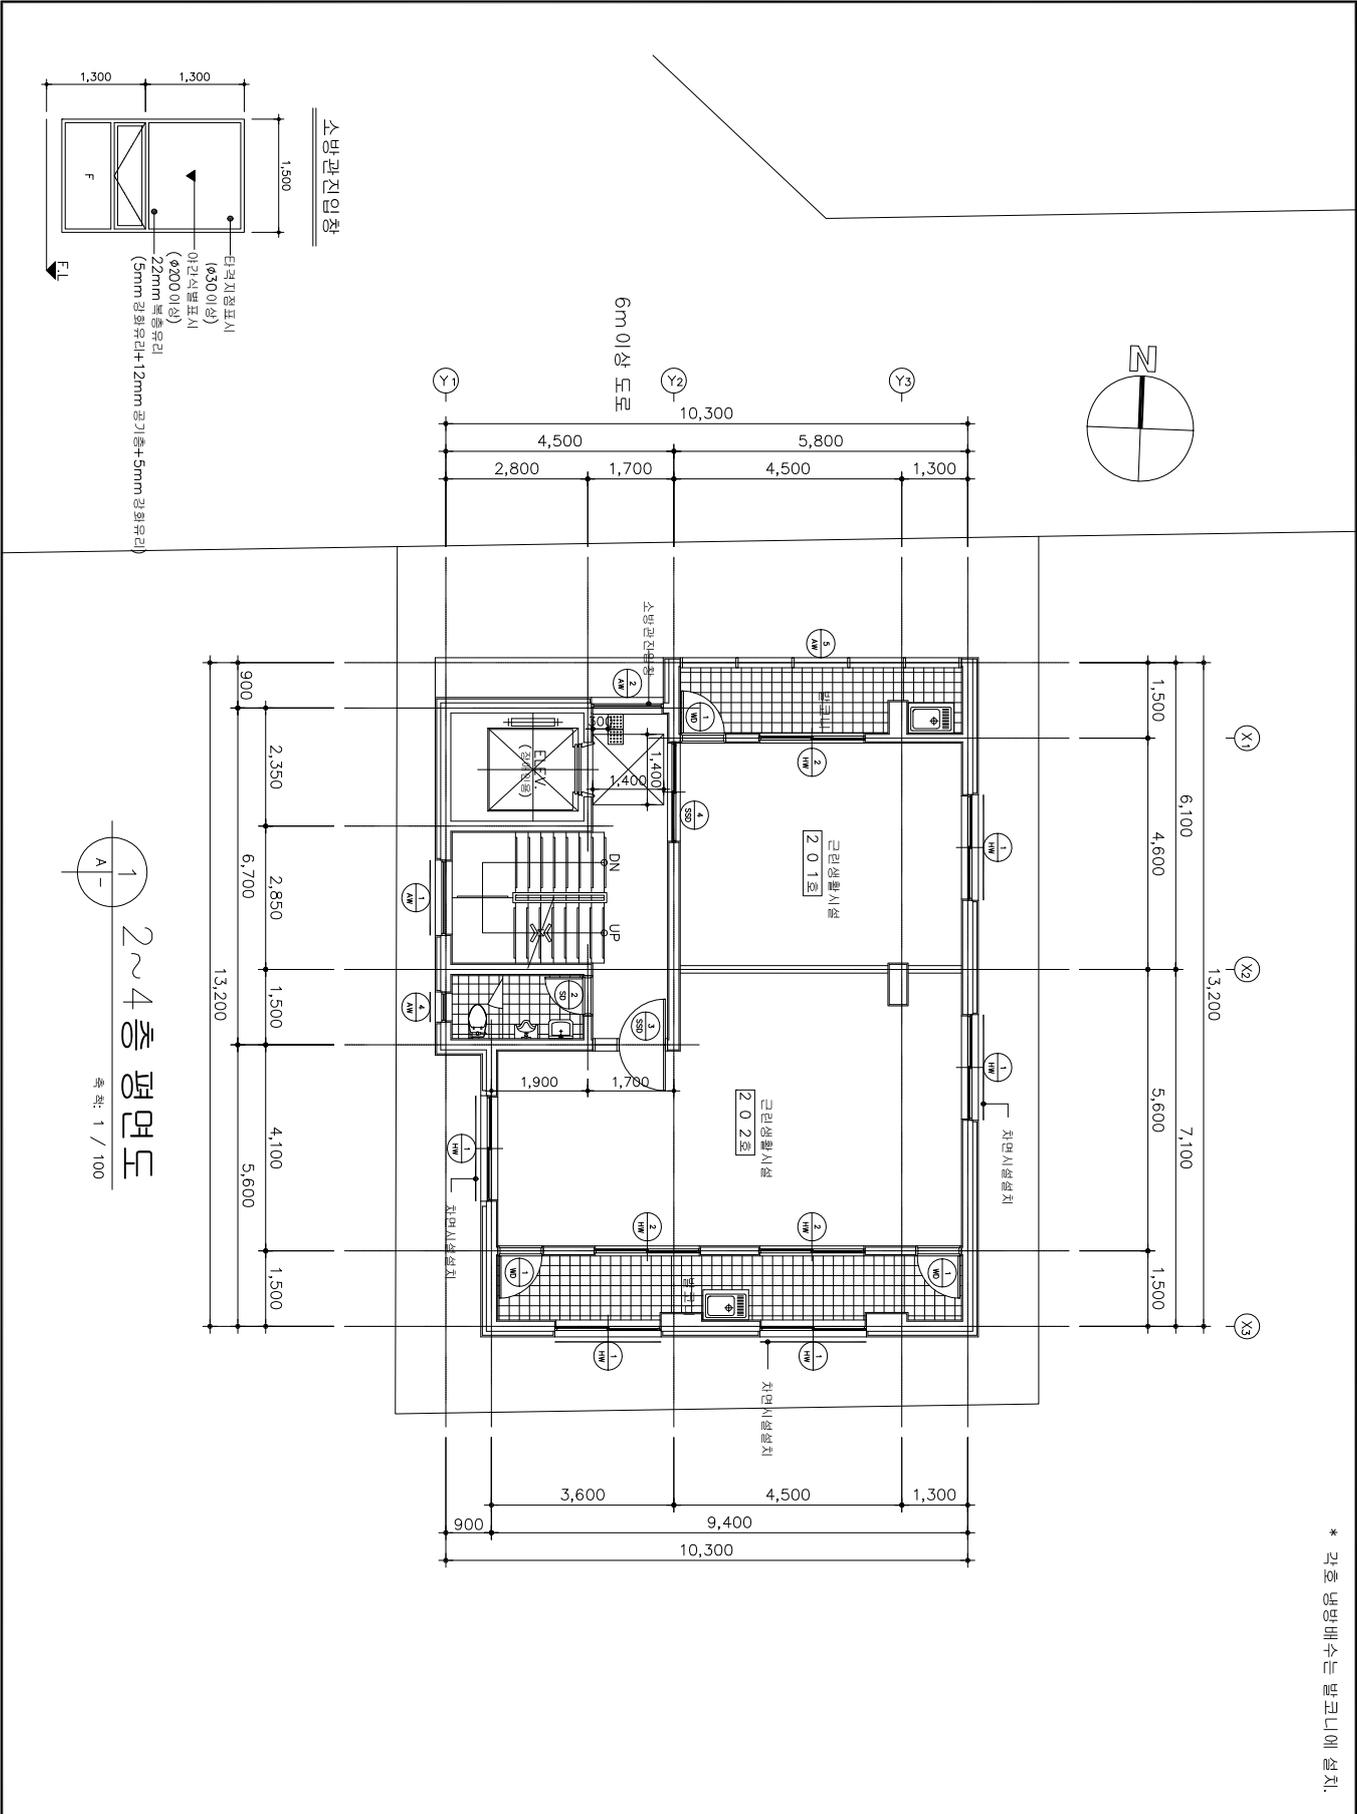

2~4층 평면도  
축척: 1 / 100

NAME OF PROJECT: 2~4층  
고덕동196-5  
간담생활시원  
신축공사

PROJECT NO.: 202007  
REVISION: 03


DESIGNED BY: 김태
DRAWN BY: 김태
ARCHITECTURAL: 김태
MECHANICAL: 김태
ELECTRICAL: 김태
CHECKED BY: 김태
APPROVED BY: 김태

DATE: 2020.07.  
DRAWING NO.: 202007  
A - 11

NAME OF DRAWING: 2~4층 평면도  
SCALE: 1/100

**DASOL**  
dasol architects  
(주) 다솔건축사사무소  
DASA, MOONS AND SHINERS  
TEL: 42-7777  
42-4966-3  
FAX: 48-6866

\* 각종 장비배수는 발코니에 설치.

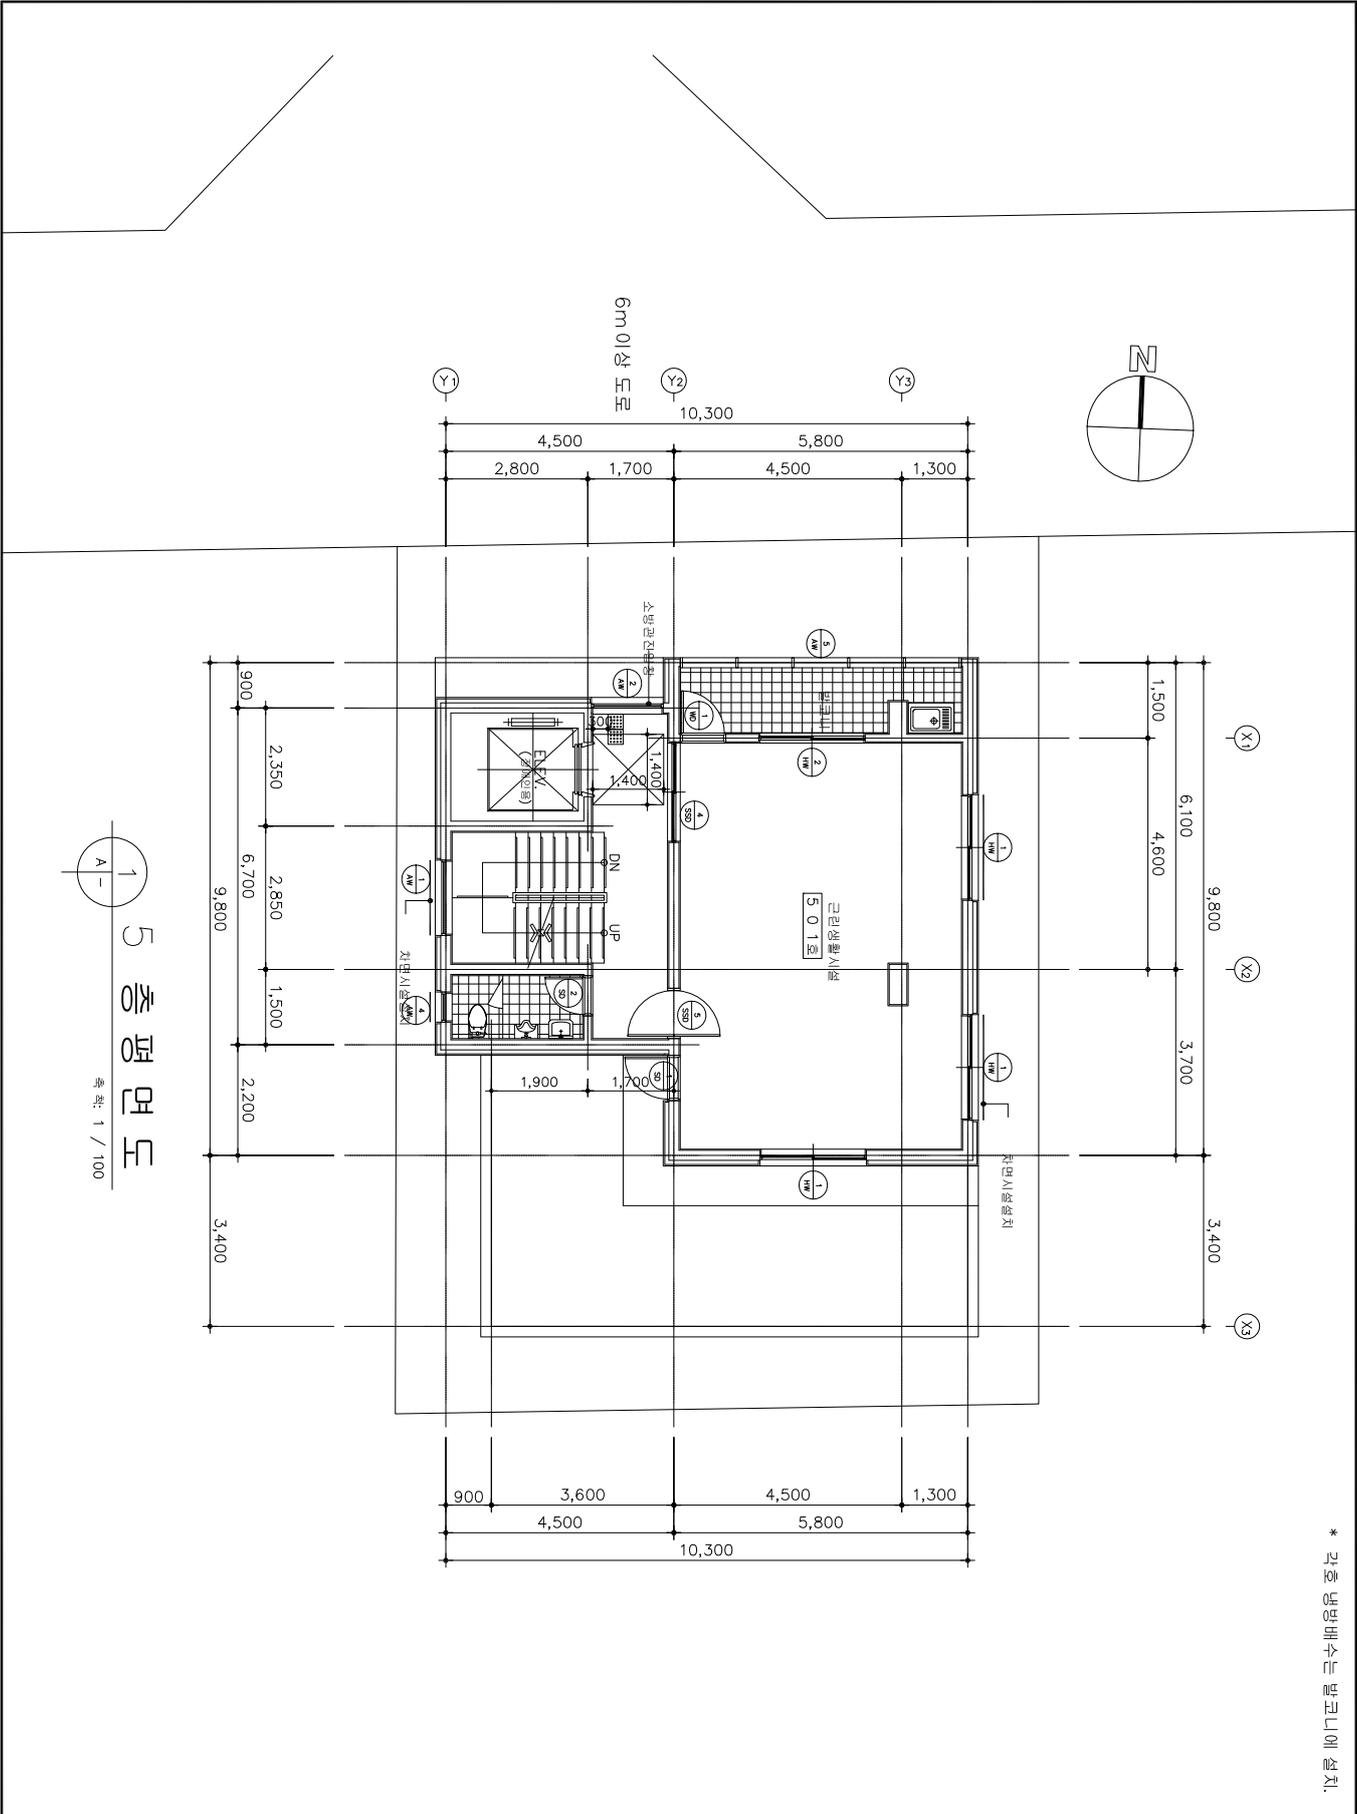

5층 평면도  
축척: 1 / 100

NAME OF PROJECT: 5층 평면도  
 CODE NO: 196-5  
 근린생활시설  
 신축공사


PRODUCT NO: 202007  
 REVISION: 03

DESIGNED BY: 김태  
 DRAWN BY: 김태  
 ARCHITECTURAL: 김태  
 MECHANICAL: 김태  
 ELECTRICAL: 김태  
 CHECKED BY: 김태  
 APPROVED BY: 김태

DATE: 2020. 07.  
 DRAWING NO: 202007

NAME OF DRAWING: 5층 평면도  
 SCALE: 1/100

**DASOL**  
 dasol architects  
 (주) 다솔건축사사무소  
 DATA, MOORS AND ENGINEERS  
 TEL: 475-7777  
 475-4966  
 475-4966-3  
 FAX: 484-6866

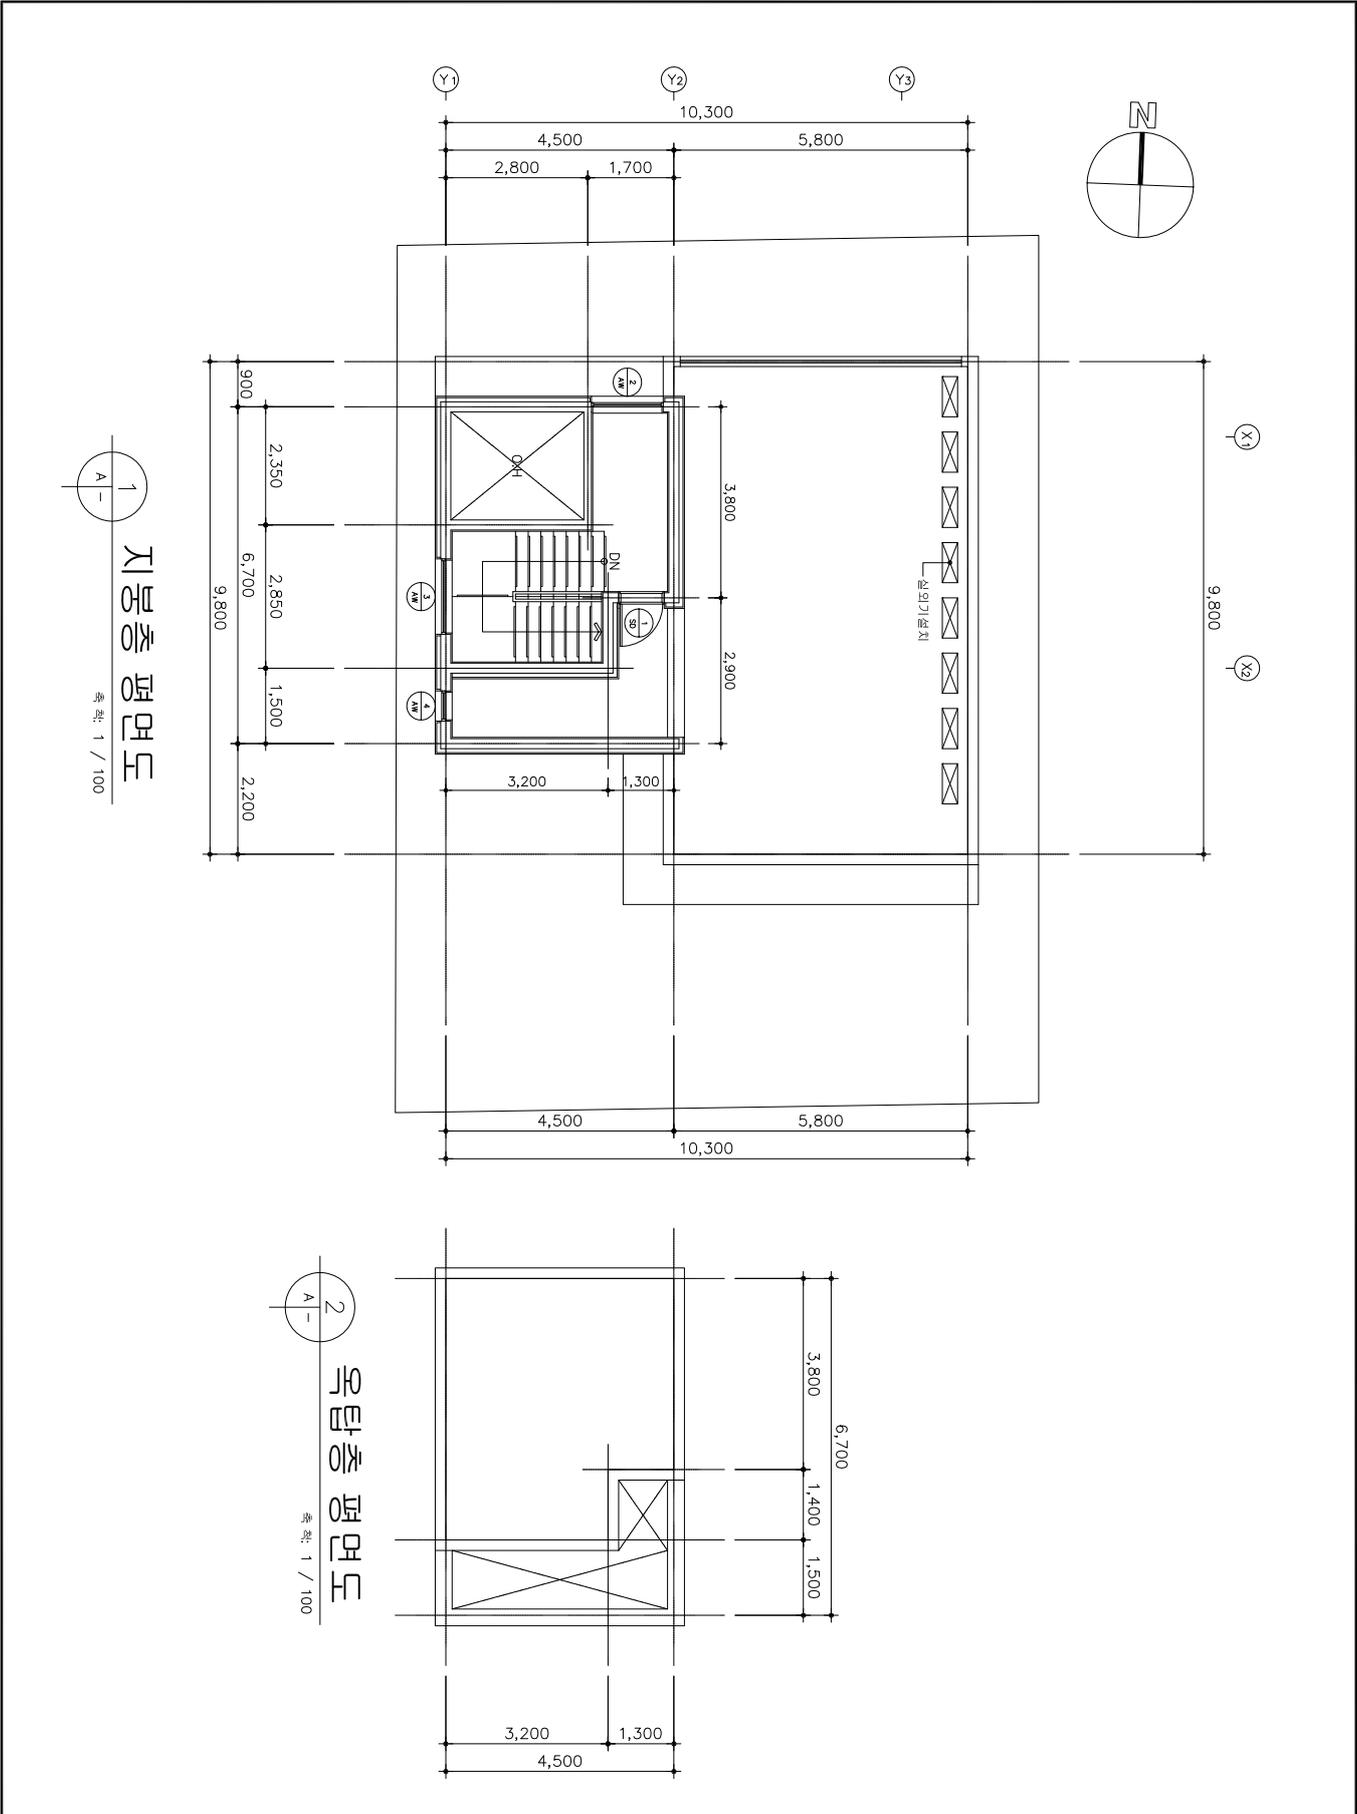

지봉총 평면도  
축척: 1 / 100

우담총 평면도  
축척: 1 / 100

MADE OF PROJECT 8/21/07 고덕동196-5 근린생활시설 신축공사	PROJECT NO. 202003 REVISION 0.00	DESIGNED BY 김태 DRAWN BY 김태 ARCHITECTURAL CHECK MECHANICAL CHECK ELECTRICAL CHECK CHECKED BY 김태 APPROVED BY 김태	DATE 2020. 07. DRAWING NO. 202003	MADE OF DRAWING 202003 지봉총 평면도 SCALE 1/100	<b>DASOL</b> dasol architects (주) 다솔건축사사무소 DAVA, MOONS AND DESIGNERS TEL. 472-7777 472-4966 472-4966-3 FAX 484-6866
---	-------------------------------------	---	--------------------------------------	--	--